

| | | | | | |
|-----------|-------------------|-----|-----|-----|--|
| 平成16年度 | 工 事 設 計 書 | | | | |
| 工 事 名 | 菰野町立鶴川原小学校プール塗装工事 | | | | |
| 施 工 地 名 | 菰野町大字大強原地内 | | | | |
| 工 費 | | 設計者 | | 検 算 | |
| 工 期 | 契約日～平成17年3月29日 | | | | |
| 工 事 の 概 要 | | | 備 考 | | |
| 塗装工事 一式 | | | | | |

明 細 書






| 名 称 | 規 格 | 数 量 | 単 位 | 単 価 | 金 額 | 備 考 |
|-------------------|---------------------------------|-----|-----|----------------|-----|-------------------|
| 菰野町立鶴川原小学校プール塗装工事 | | | | | | |
| 仮設工事 | | | | | | |
| 水槽・養生 | | 618 | 58 | m ² | | |
| 清掃片付け | | 618 | 58 | " | | |
| 計 | | | | | | |
| 塗装工事 | | | | | | |
| 素地調整 | | 618 | 58 | m ² | | |
| プールコート | 素地調整 + 下塗(1回) + 中塗(1回) + 上塗(2回) | 618 | 58 | m ² | | スペシャルAU又は同等品以上材工共 |
| コースライン | W=200mm | 1 | | 式 | | |
| 低学年用イラスト | | 1 | | 式 | | |
| 計 | | | | | | |
| | | | | | | |
| | | | | | | |
| | | | | | | |
| | | | | | | |

明 細 書

| 名 称 | 規 格 | 数 量 | 单 位 | 单 価 | 金 額 | 備 考 |
|--------|-----|-----|-----|-----|-----|---------|
| 直接工事費計 | | | | | | |
| 諸経費 | | | | | | |
| 工事価格 | | | | | | 千円止 円切捨 |
| | | | | | | |
| 消費税相当額 | | | | | | |
| | | | | | | |
| 総合計 | | | | | | |
| | | | | | | |
| | | | | | | |
計 算 書

| 高学年用ﾌｰﾙ | | |
|----------|---------------------------|--------|
| 底面 | 16.0*25.0 = | 400.00 |
| 壁面(長辺方向) | $(0.9+1.1)/2*25.0*2 =$ | 50.00 |
| 壁面(短辺方向) | $(1.1+1.2)/2*16.0*2 =$ | 36.80 |
| 排水ピット | $1.5*0.6*2+0.4*0.6*2=$ | 2.28 |
| 排水溝 | $25.8*0.4*2+16.0*0.4*2 =$ | 33.44 |
| | 計 | 522.52 |
| 低学年用ﾌｰﾙ | | |
| 底面 | $10.0*5.0 =$ | 50.00 |
| 壁面(長辺方向) | $(0.7+0.6)/2*10.0*2 =$ | 26.00 |
| 壁面(短辺方向) | $(0.7+0.6)/2*5.0*2 =$ | 6.50 |
| 排水ピット | $0.75*0.4*2+0.4*0.4*2 =$ | 0.92 |
| 排水溝 | $10.8*0.4*2+5.0*0.4*2 =$ | 12.64 |
| | 計 | 96.06 |
| | 合計 | 618.58 |
| | | |
| | | |
| | | |

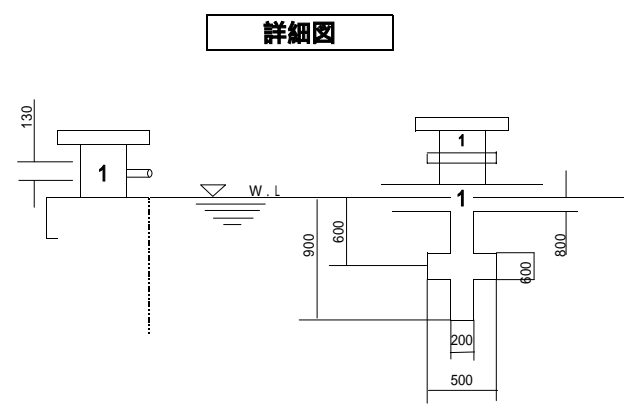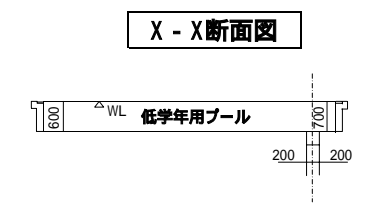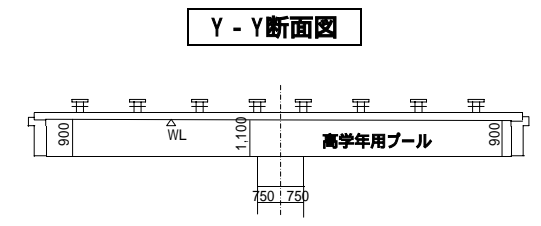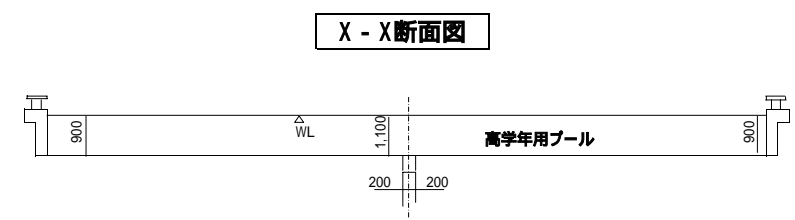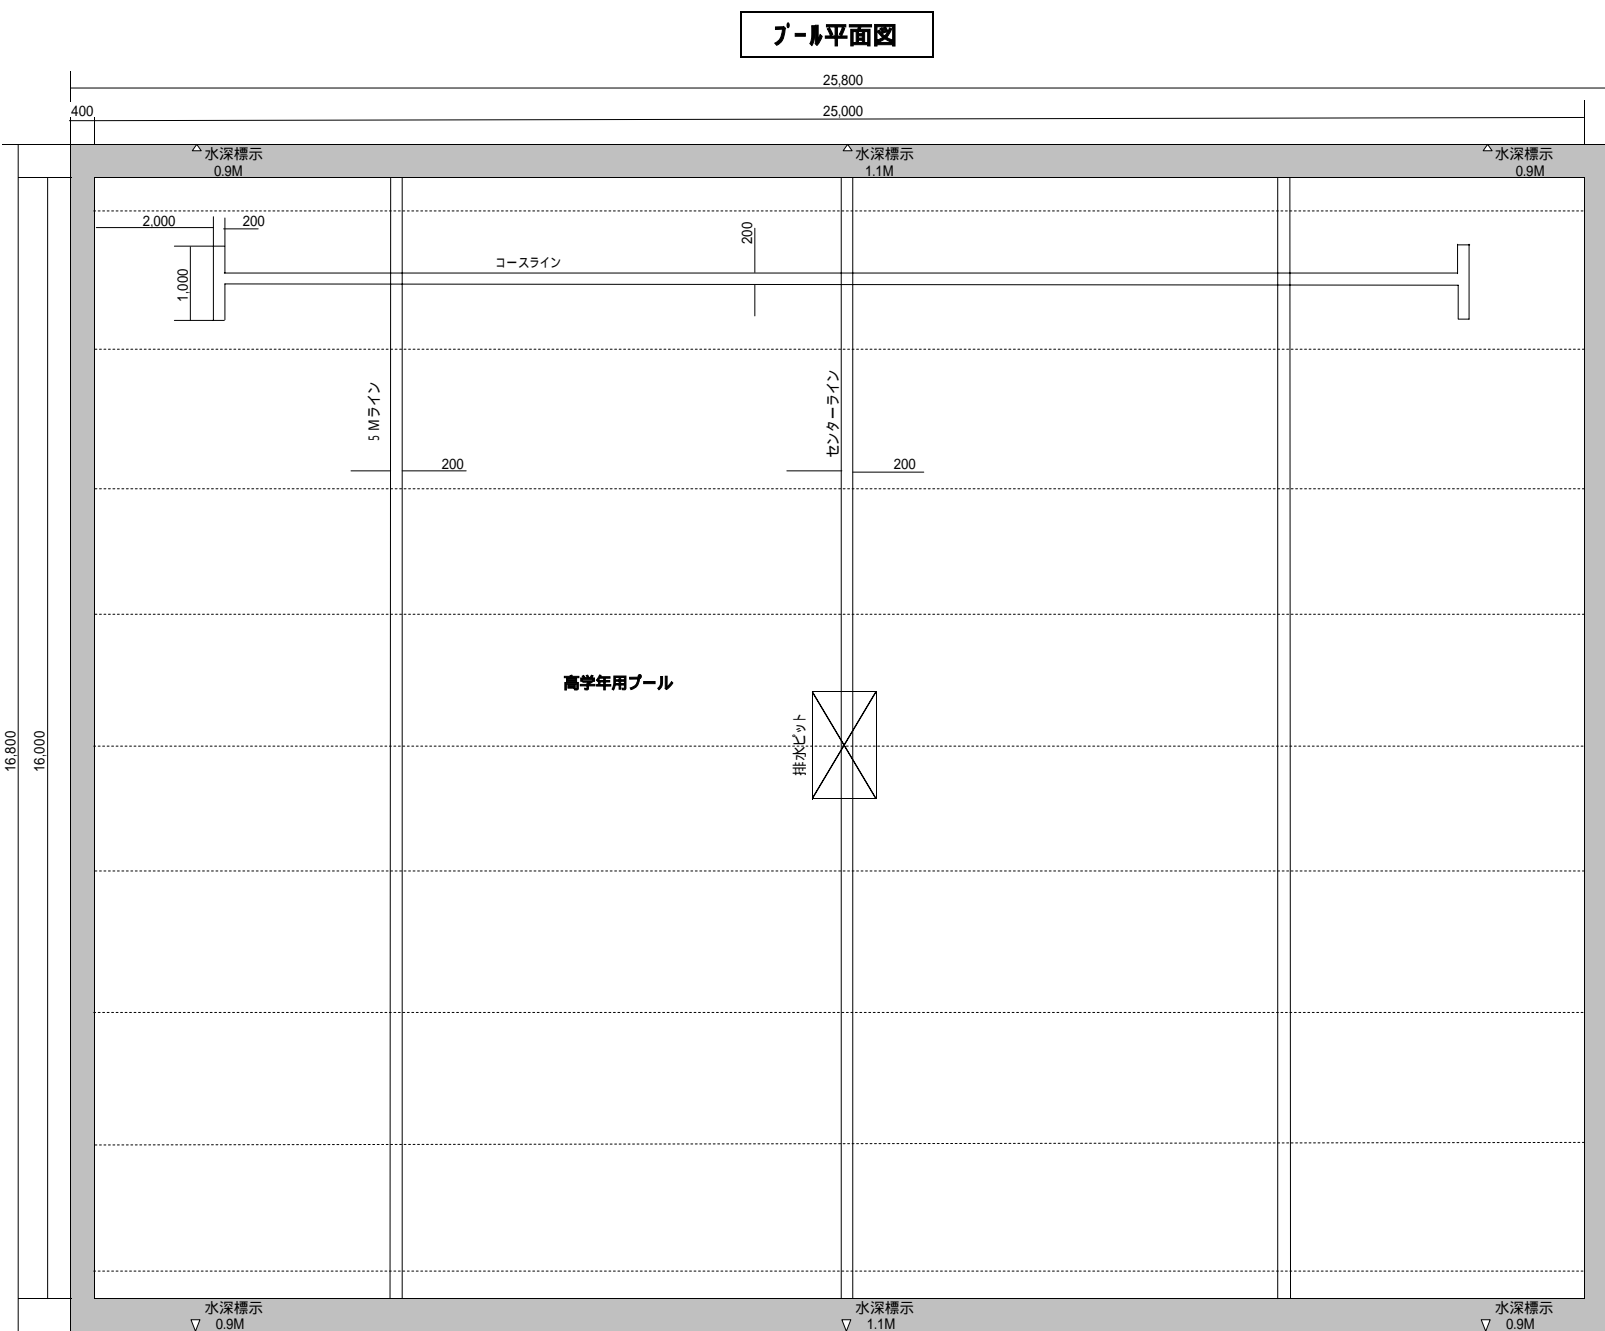

| | | | |
|-------------|-------------------|-------|-------|
| 工事名 | 菰野町立鵜川原小学校プール塗装工事 | | |
| 工事場所 | 菰野町大字大強原地内 | | |
| 名称 | 平面図・断面図・詳細図 | | |
| 縮尺 | no scale | 設計年月日 | H17.2 |
| 工種 | | 設計者 | |
| 菰野町 | 図面番号 | 1/1 | |